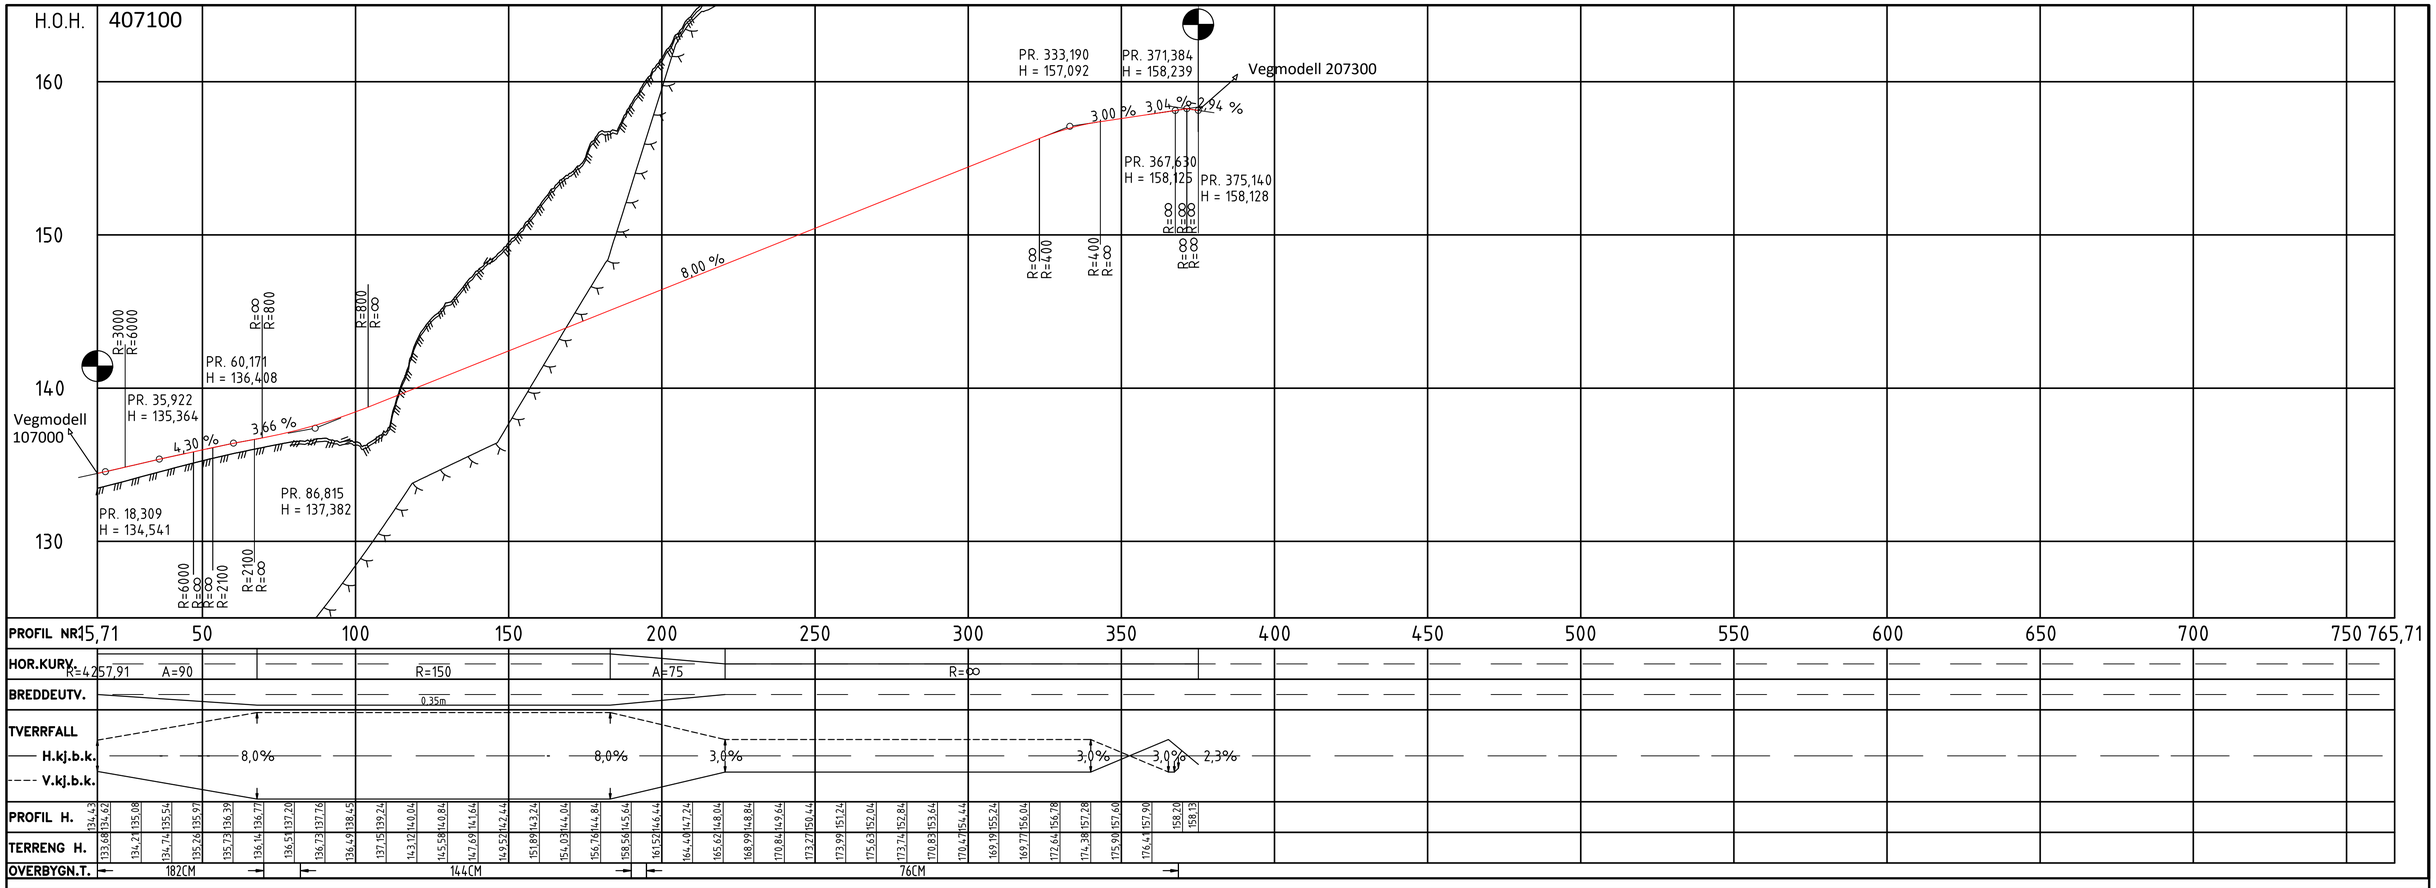

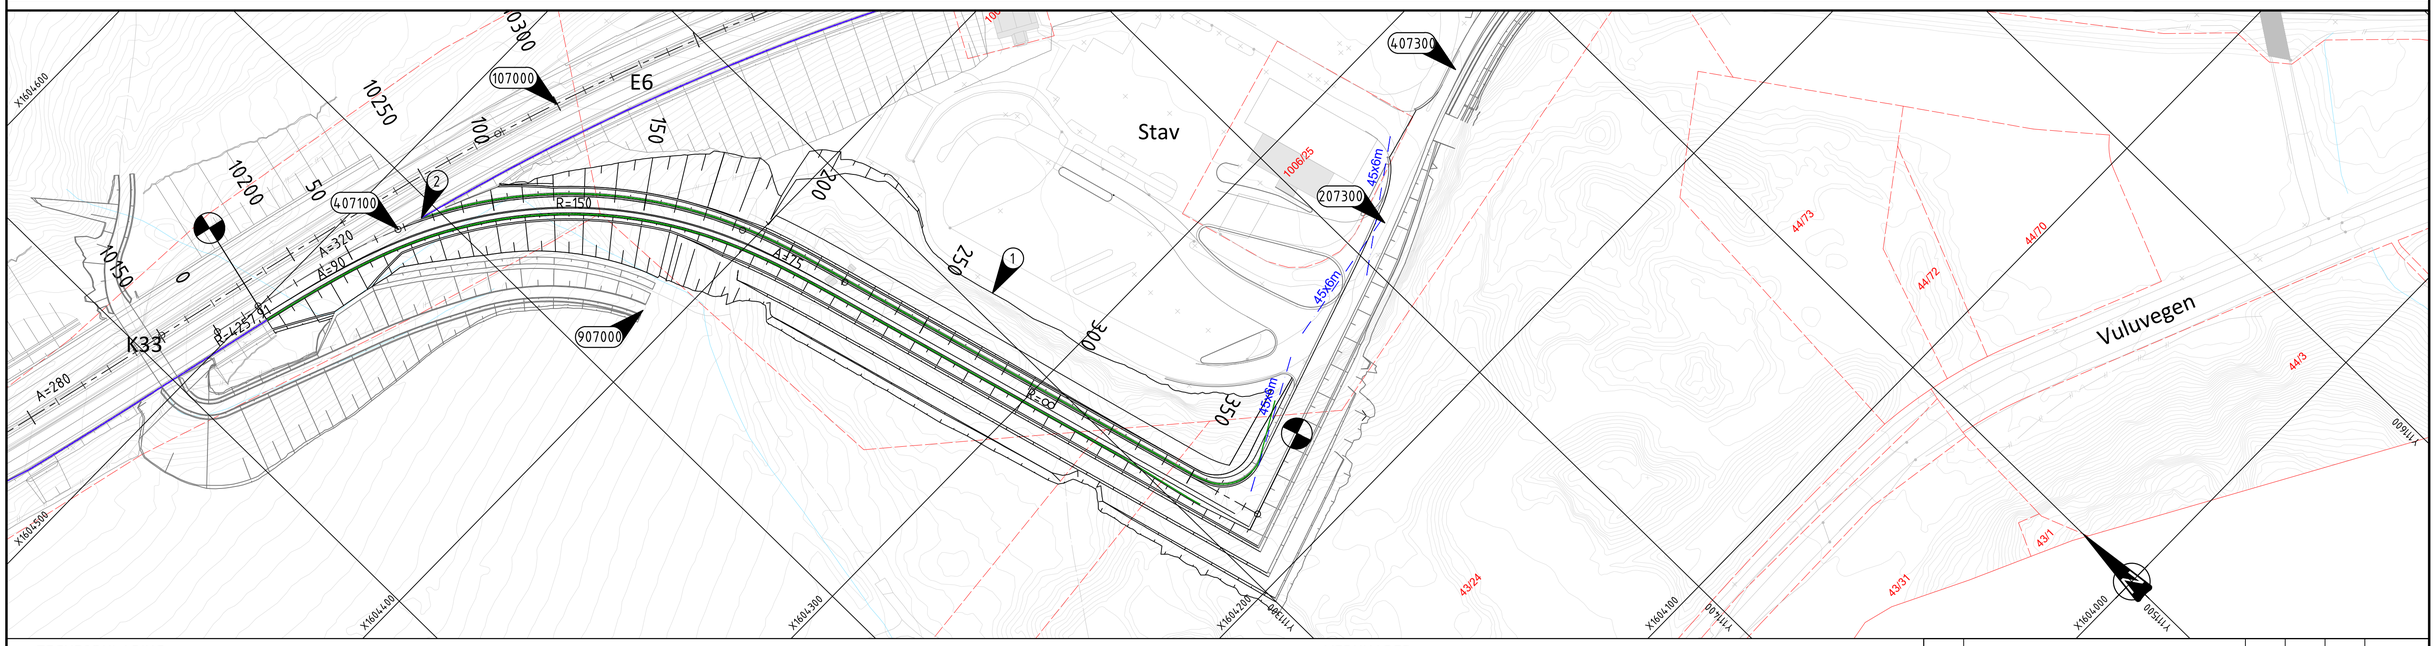

TEGNFORKLARING

Eksisterende

- Eiendomsgrense

Prosjektert

- Linjenummer
- Parsellgrense
- Ny permanent E6
- Rekkverk
- Rekkverk E6
- Frisikt fra avkjørsel (45x6m)

MERKNADER

1. Tilpasses eksisterende døgnhvileplasser
2. Rekkverksende

Revisjon	Revisjonen gjelder	Utarb	Kontr	Godkjent	Rev. dato
A	Første leveranse	KNJO	MSOB	MSOB	25.08.2025
–		Saksnr. –			–

Utført av: NyeVeier, RAMBØLL, HÆHRE

E6 Ranheim - Sveberg
Stav Hotell (optimalisert)
Plan- og profiltegning, 407100
Profil 15-368

Teknisk plan for reguleringsplan

Utarbeidet av	Kontrollert av	Godkjent av	Konsulentarkiv
KNJO	MSOB	MSOB	NV50EERS-VEI-C030

Tegningsdato	25.08.2025
Bestiller	Nye Veier
Produsert for	Nye Veier
Prosjektnummer	1350060178
Arkivreferanse	–
Byggverk nummer	–
Koordinatsystem	Euref89 NTM10
Høydesystem	NN2000
Målestokk A1	1:1000/1:200
Halv målestokk A3	1:2000/1:400
Tegningsnummer/revisjon	C030 A