



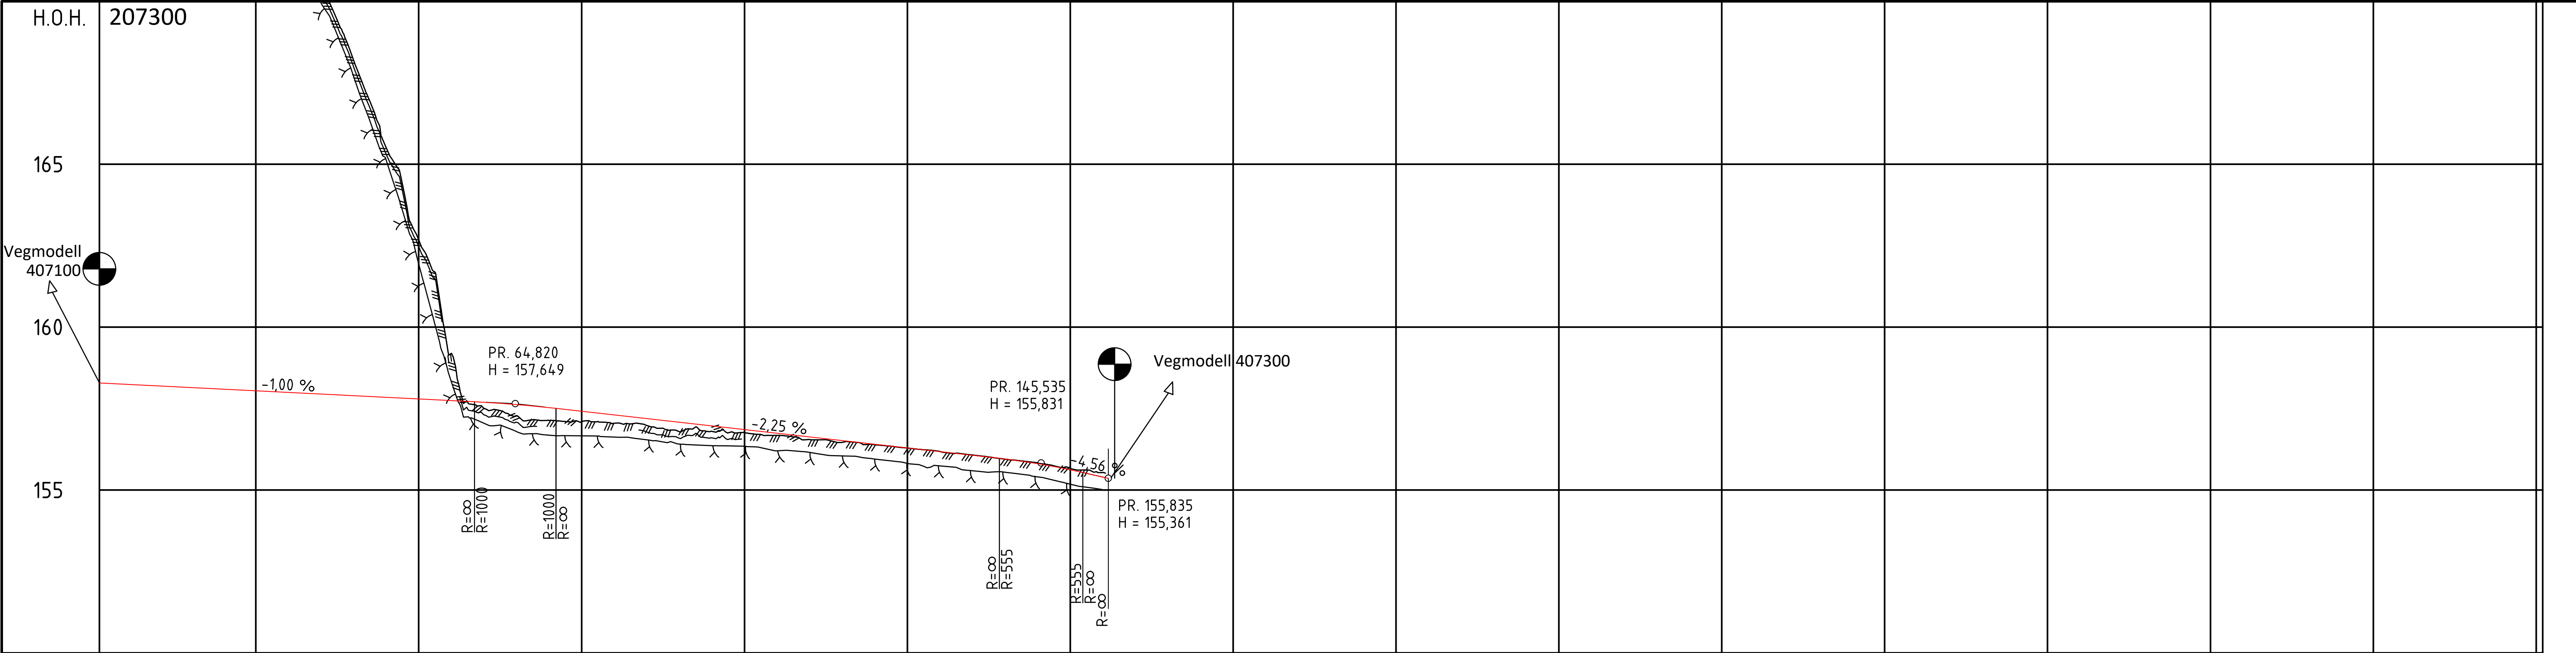

|             |        |        |        |        |        |        |        |        |        |        |        |        |        |        |        |        |
|-------------|--------|--------|--------|--------|--------|--------|--------|--------|--------|--------|--------|--------|--------|--------|--------|--------|
| PROFIL NR.  | 0,99   | 25     | 50     | 75     | 100    | 125    | 150    | 175    | 200    | 225    | 250    | 275    | 300    | 325    | 350    | 375    |
| HOR.KURV.   |        |        | R=∞    |        | R=-500 |        | R=170  | R=∞    | A=55   |        |        | R=100  |        |        |        |        |
| BREDDEUTV.  |        |        |        |        |        |        |        |        |        |        |        |        |        |        |        |        |
| TVERRFALL   |        |        |        |        |        |        |        |        |        |        |        |        |        |        |        |        |
| H.kj.b.k.   |        |        |        |        |        |        |        |        |        |        |        |        |        |        |        |        |
| V.kj.b.k.   |        |        |        |        |        |        |        |        |        |        |        |        |        |        |        |        |
| OVERBYGN.T. |        |        |        |        |        |        |        |        |        |        |        |        |        |        |        |        |

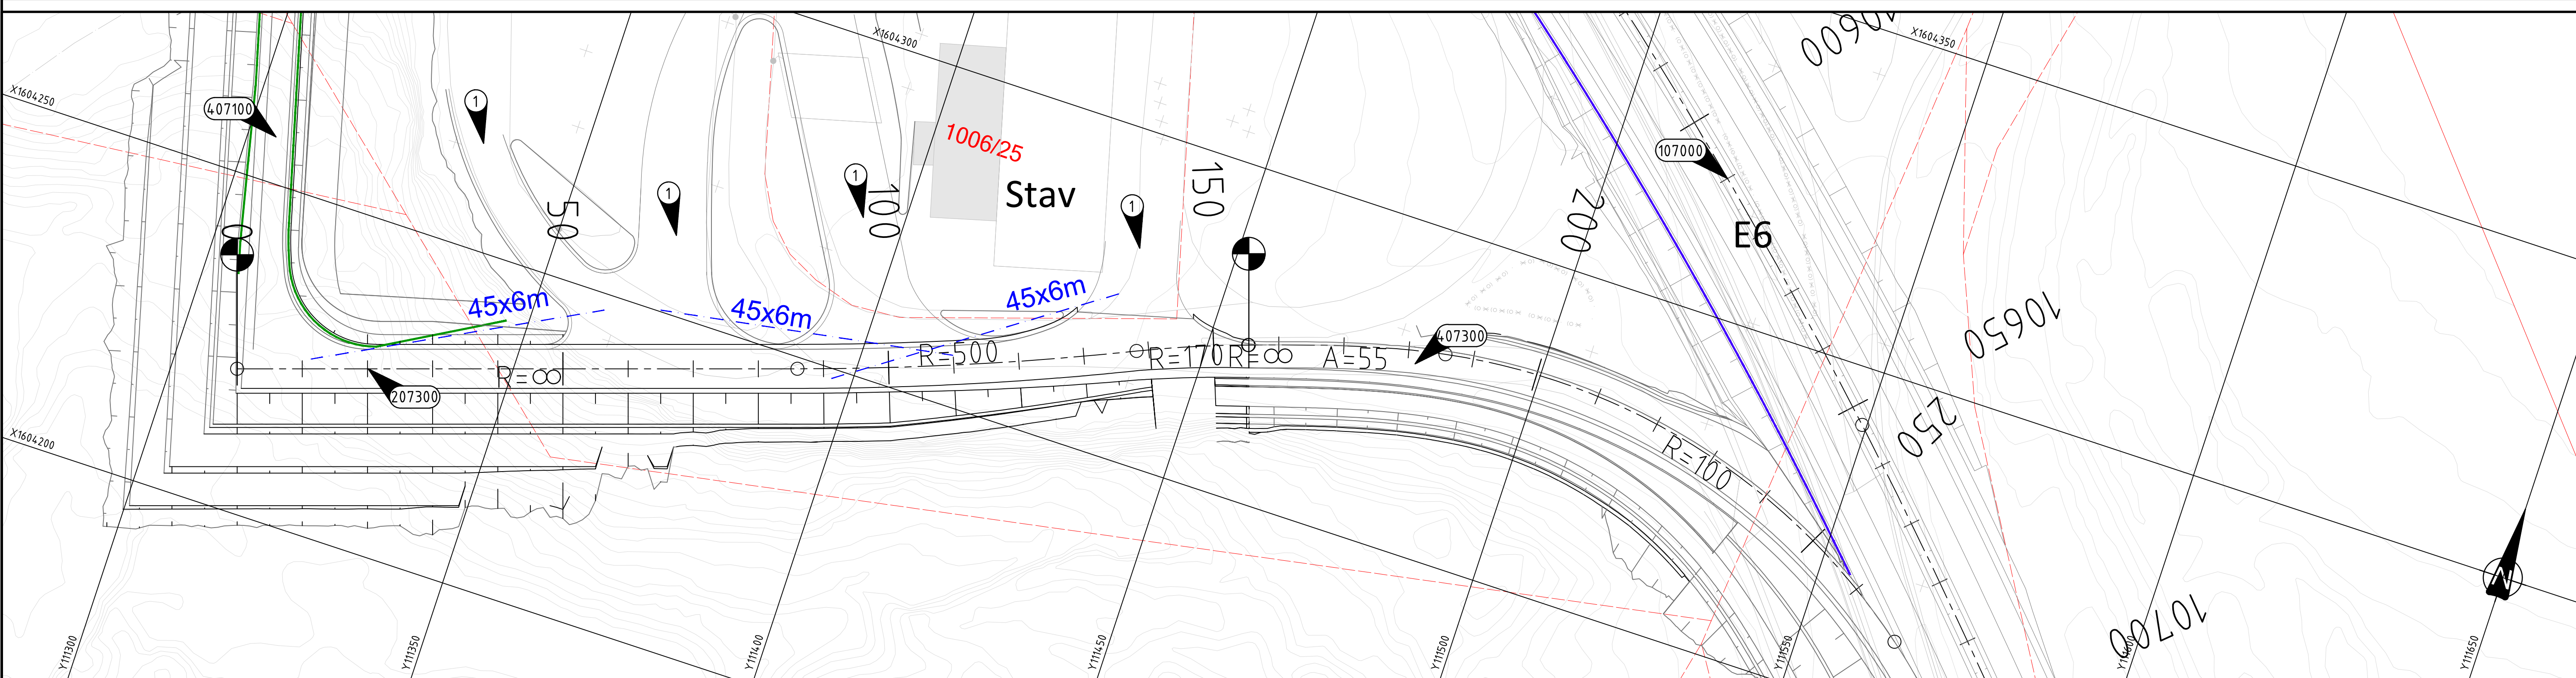

|                                     |      |                |                                   |                             |                    |                                  |                 |
|-------------------------------------|------|----------------|-----------------------------------|-----------------------------|--------------------|----------------------------------|-----------------|
| TEGNFORKLARING                      |      | MERKNADER      |                                   | Tegningsinformasjon         |                    |                                  |                 |
| Eksisterende                        |      | 1              | Kobles til eksisterende situasjon | A                           | Første leveranse   | KNJO                             | MSOB            |
| ----- Eiendomsgranse                |      |                |                                   | Revisjon                    | Revisjonen gjelder | Utarb                            | Kontr           |
| ----- Linjenummer                   |      |                |                                   | -                           | -                  | Saksnr.                          | -               |
| ----- Parsellgranse                 |      |                |                                   | Utført av:                  |                    | Tegningsdato                     | 25.08.2025      |
| ----- Ny permanent E6               |      |                |                                   | NyeVeier                    |                    | Bestiller                        | Nye Veier       |
| ----- Rekkverk                      |      |                |                                   | RAMBOLL HÆHRE               |                    | Produsert for                    | Nye Veier       |
| ----- Rekkverk E6                   |      |                |                                   | E6 Ranheim - Sveberg        |                    | Prosjektnummer                   | 1350060178      |
| ----- Frisikt fra avkjørsel (45x6m) |      |                |                                   | Stav Hotell (optimalisert)  |                    | Arkivreferanse                   | -               |
|                                     |      |                |                                   | Plan- og profiltegn, 207300 |                    | Byggverk nummer                  | -               |
|                                     |      |                |                                   | Profil 1-155                |                    | Koordinatsystem                  | Euref89 NTM10   |
|                                     |      |                |                                   |                             |                    | Haydesystem                      | NN2000          |
|                                     |      |                |                                   |                             |                    | Målestokk A1                     | 1:500/1:100     |
|                                     |      |                |                                   |                             |                    | Halv målestokk A3                | 1:1000/1:200    |
|                                     |      |                |                                   |                             |                    | Teknisk plan for reguleringsplan |                 |
| Utarbeidet av                       | KNJO | Kontrollert av | MSOB                              | Godkjent av                 | MSOB               | Konsulentarkiv                   | Tegningsnummer/ |
|                                     |      |                |                                   |                             |                    | revisjon                         | C031            |
|                                     |      |                |                                   |                             |                    | A                                |                 |