
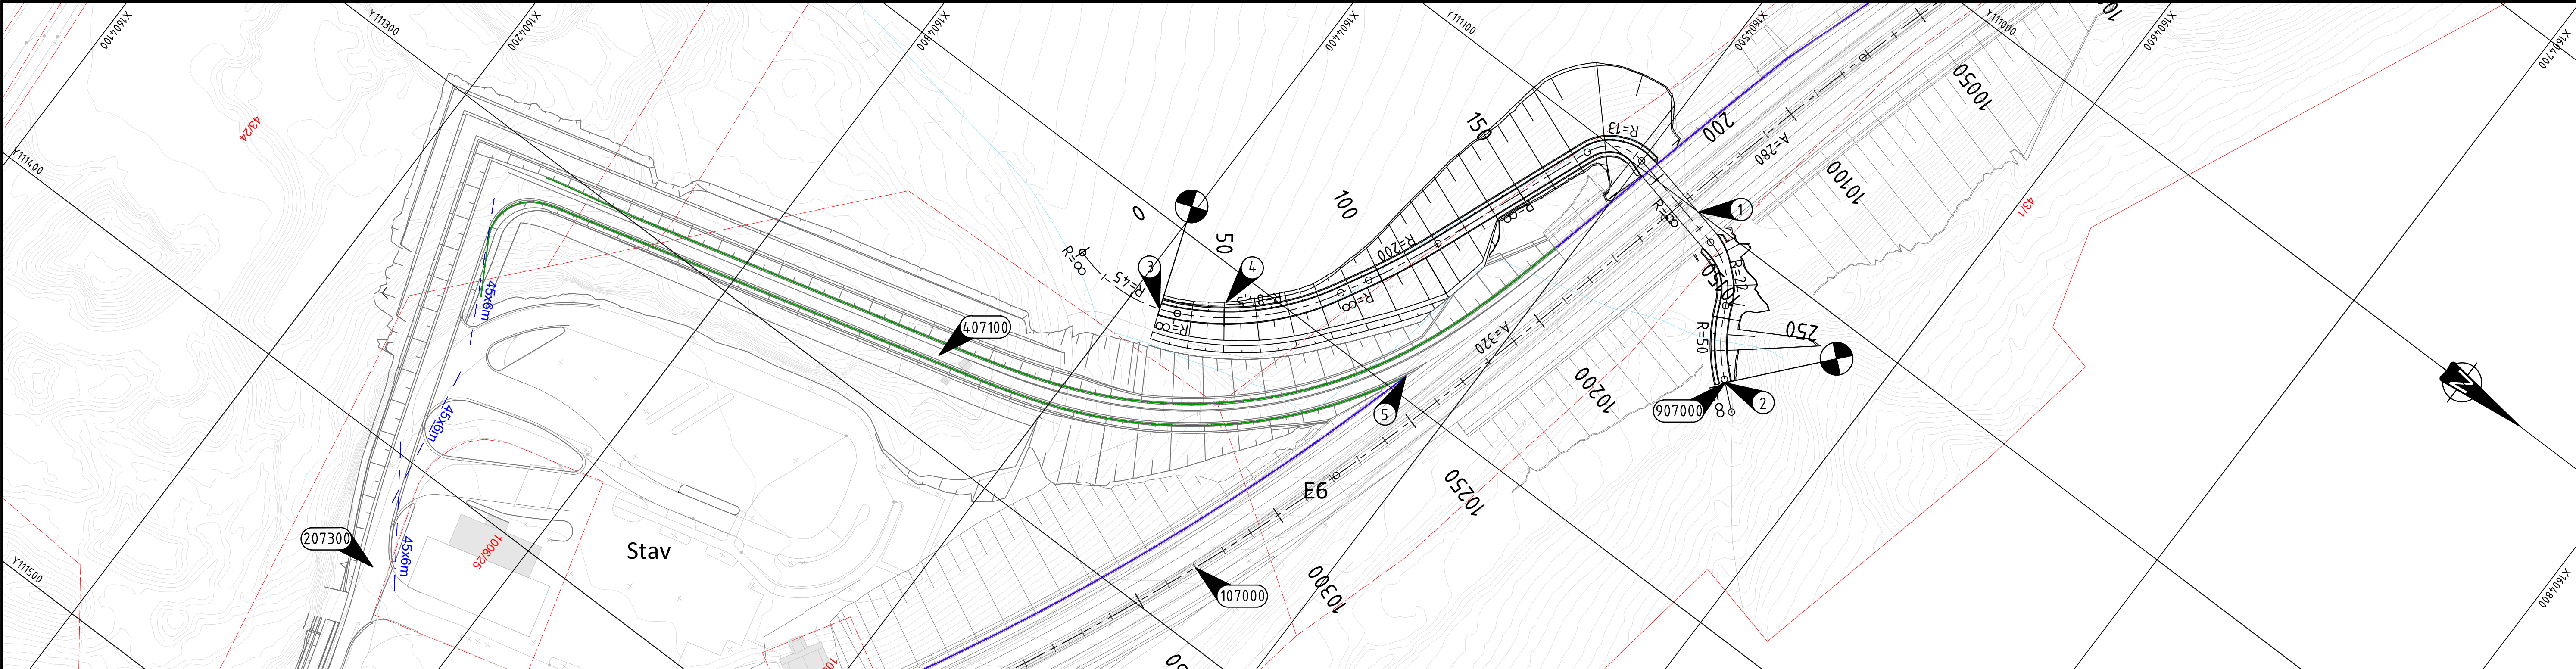


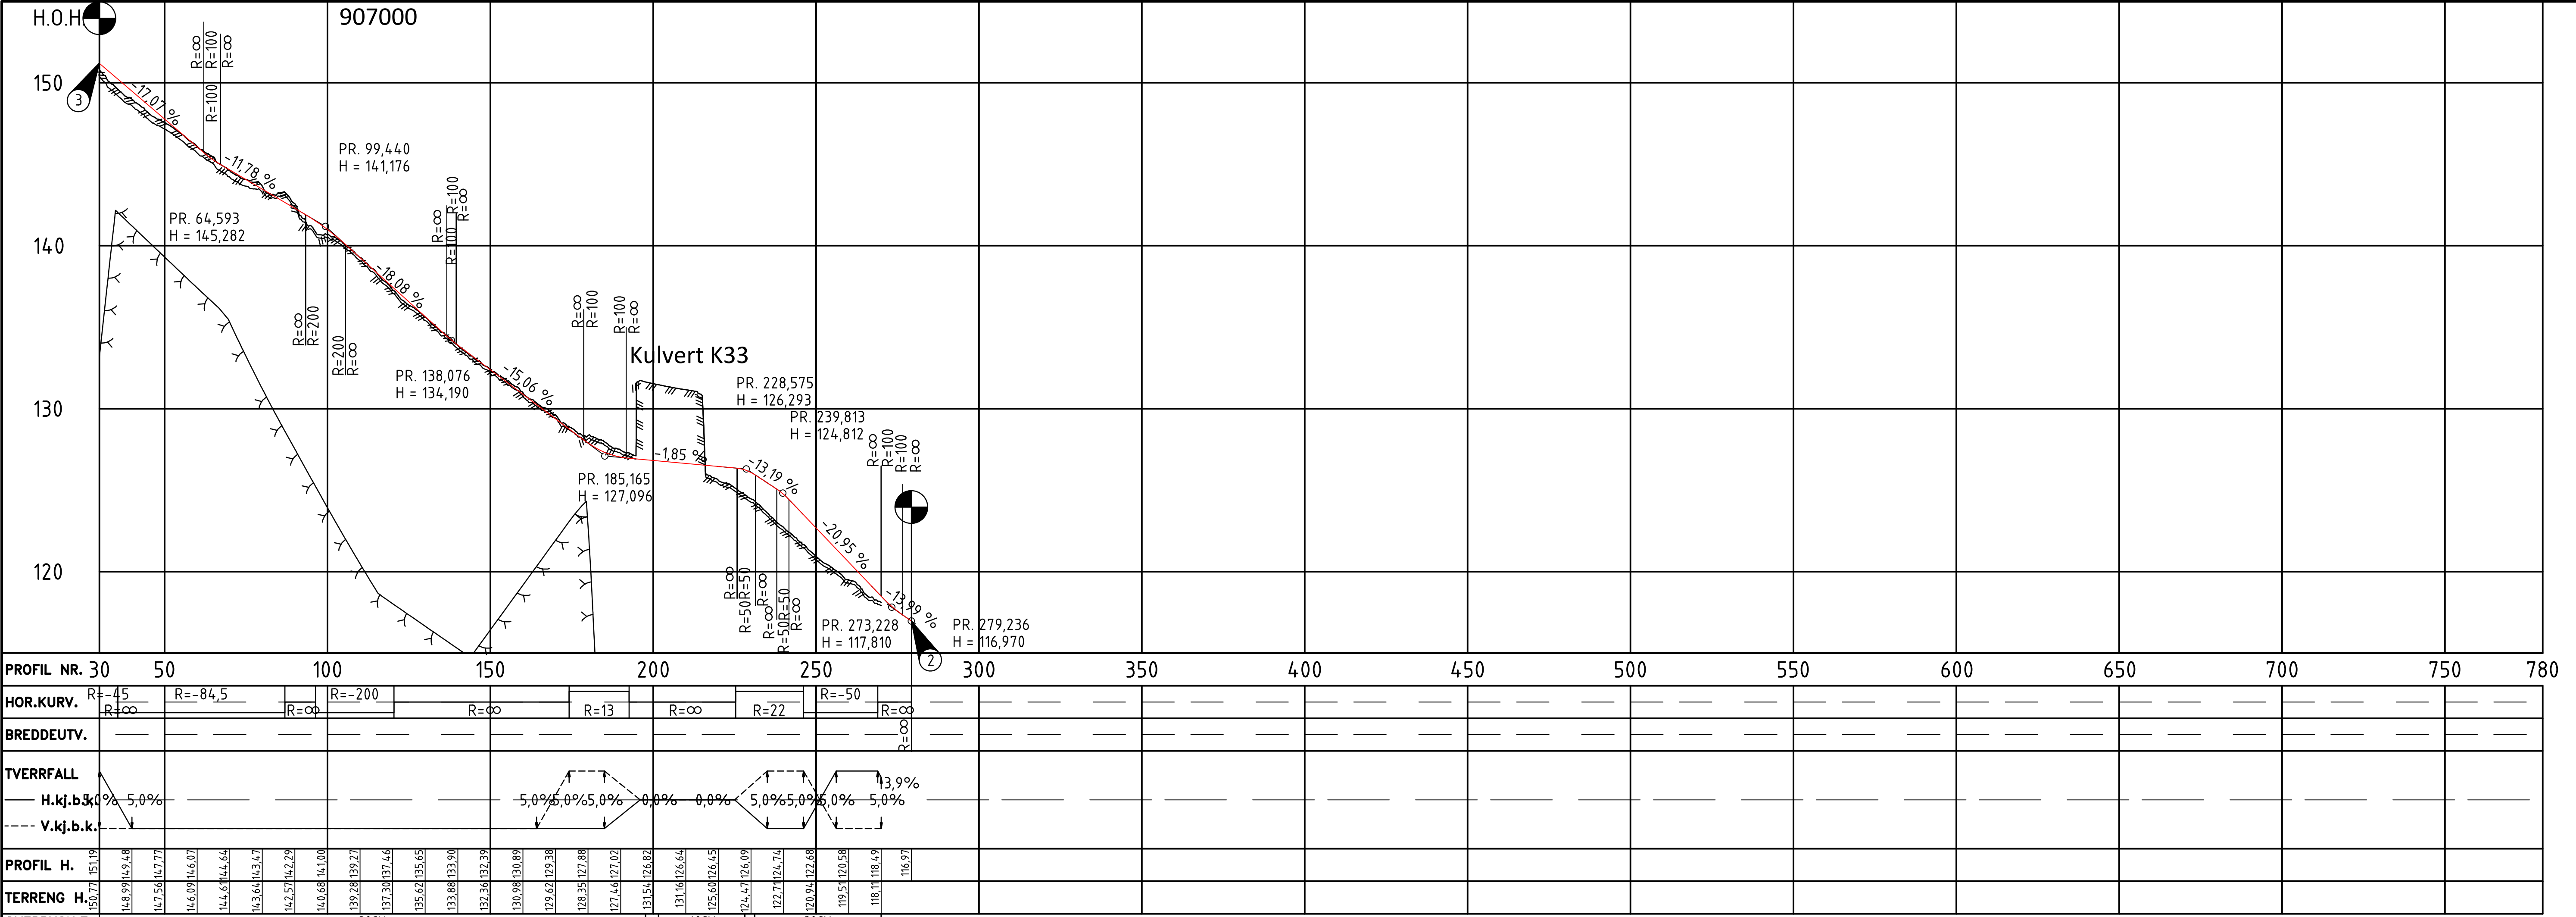

| TEGNFORKLARING                |  |  |  | MERKNADER                        |  |  |  | TEKNISSKISSE                   |  |  |  |
|-------------------------------|--|--|--|----------------------------------|--|--|--|--------------------------------|--|--|--|
| Eksisterende                  |  |  |  | 1 Kulvert K33                    |  |  |  | A Første leveranse             |  |  |  |
| ----- Eiendomsgrænse          |  |  |  | 2 Kobles til eksisterende veg    |  |  |  | Revisjon Revisjonen gjelder    |  |  |  |
| Prosjektert                   |  |  |  | 3 Videreføres iht. landskapsplan |  |  |  | Saksnr. -                      |  |  |  |
| Linjenummer                   |  |  |  | 4 Tilpasses landbruksareal       |  |  |  | Tegningsdato 25.08.2025        |  |  |  |
| Parsellgrænse                 |  |  |  | 5 Rekkverksende                  |  |  |  | Bestiller Nye Veier            |  |  |  |
| Ny permanent E6               |  |  |  |                                  |  |  |  | Prosjekt for Nye Veier         |  |  |  |
| Rekkverk                      |  |  |  |                                  |  |  |  | Prosjektnummer 1350060178      |  |  |  |
| Rekkverk E6                   |  |  |  |                                  |  |  |  | Byggverk nummer -              |  |  |  |
| Frisikt fra avkjørsel (45x6m) |  |  |  |                                  |  |  |  | Koordinatsystem Euf89 NTM10    |  |  |  |
|                               |  |  |  |                                  |  |  |  | Haydesystem NN2000             |  |  |  |
|                               |  |  |  |                                  |  |  |  | Målestokk A1 1:1000/1:200      |  |  |  |
|                               |  |  |  |                                  |  |  |  | Halv målestokk A3 1:2000/1:400 |  |  |  |
|                               |  |  |  |                                  |  |  |  | Tegningsnummer/ revisjon       |  |  |  |
|                               |  |  |  |                                  |  |  |  | C032                           |  |  |  |
|                               |  |  |  |                                  |  |  |  | A                              |  |  |  |