


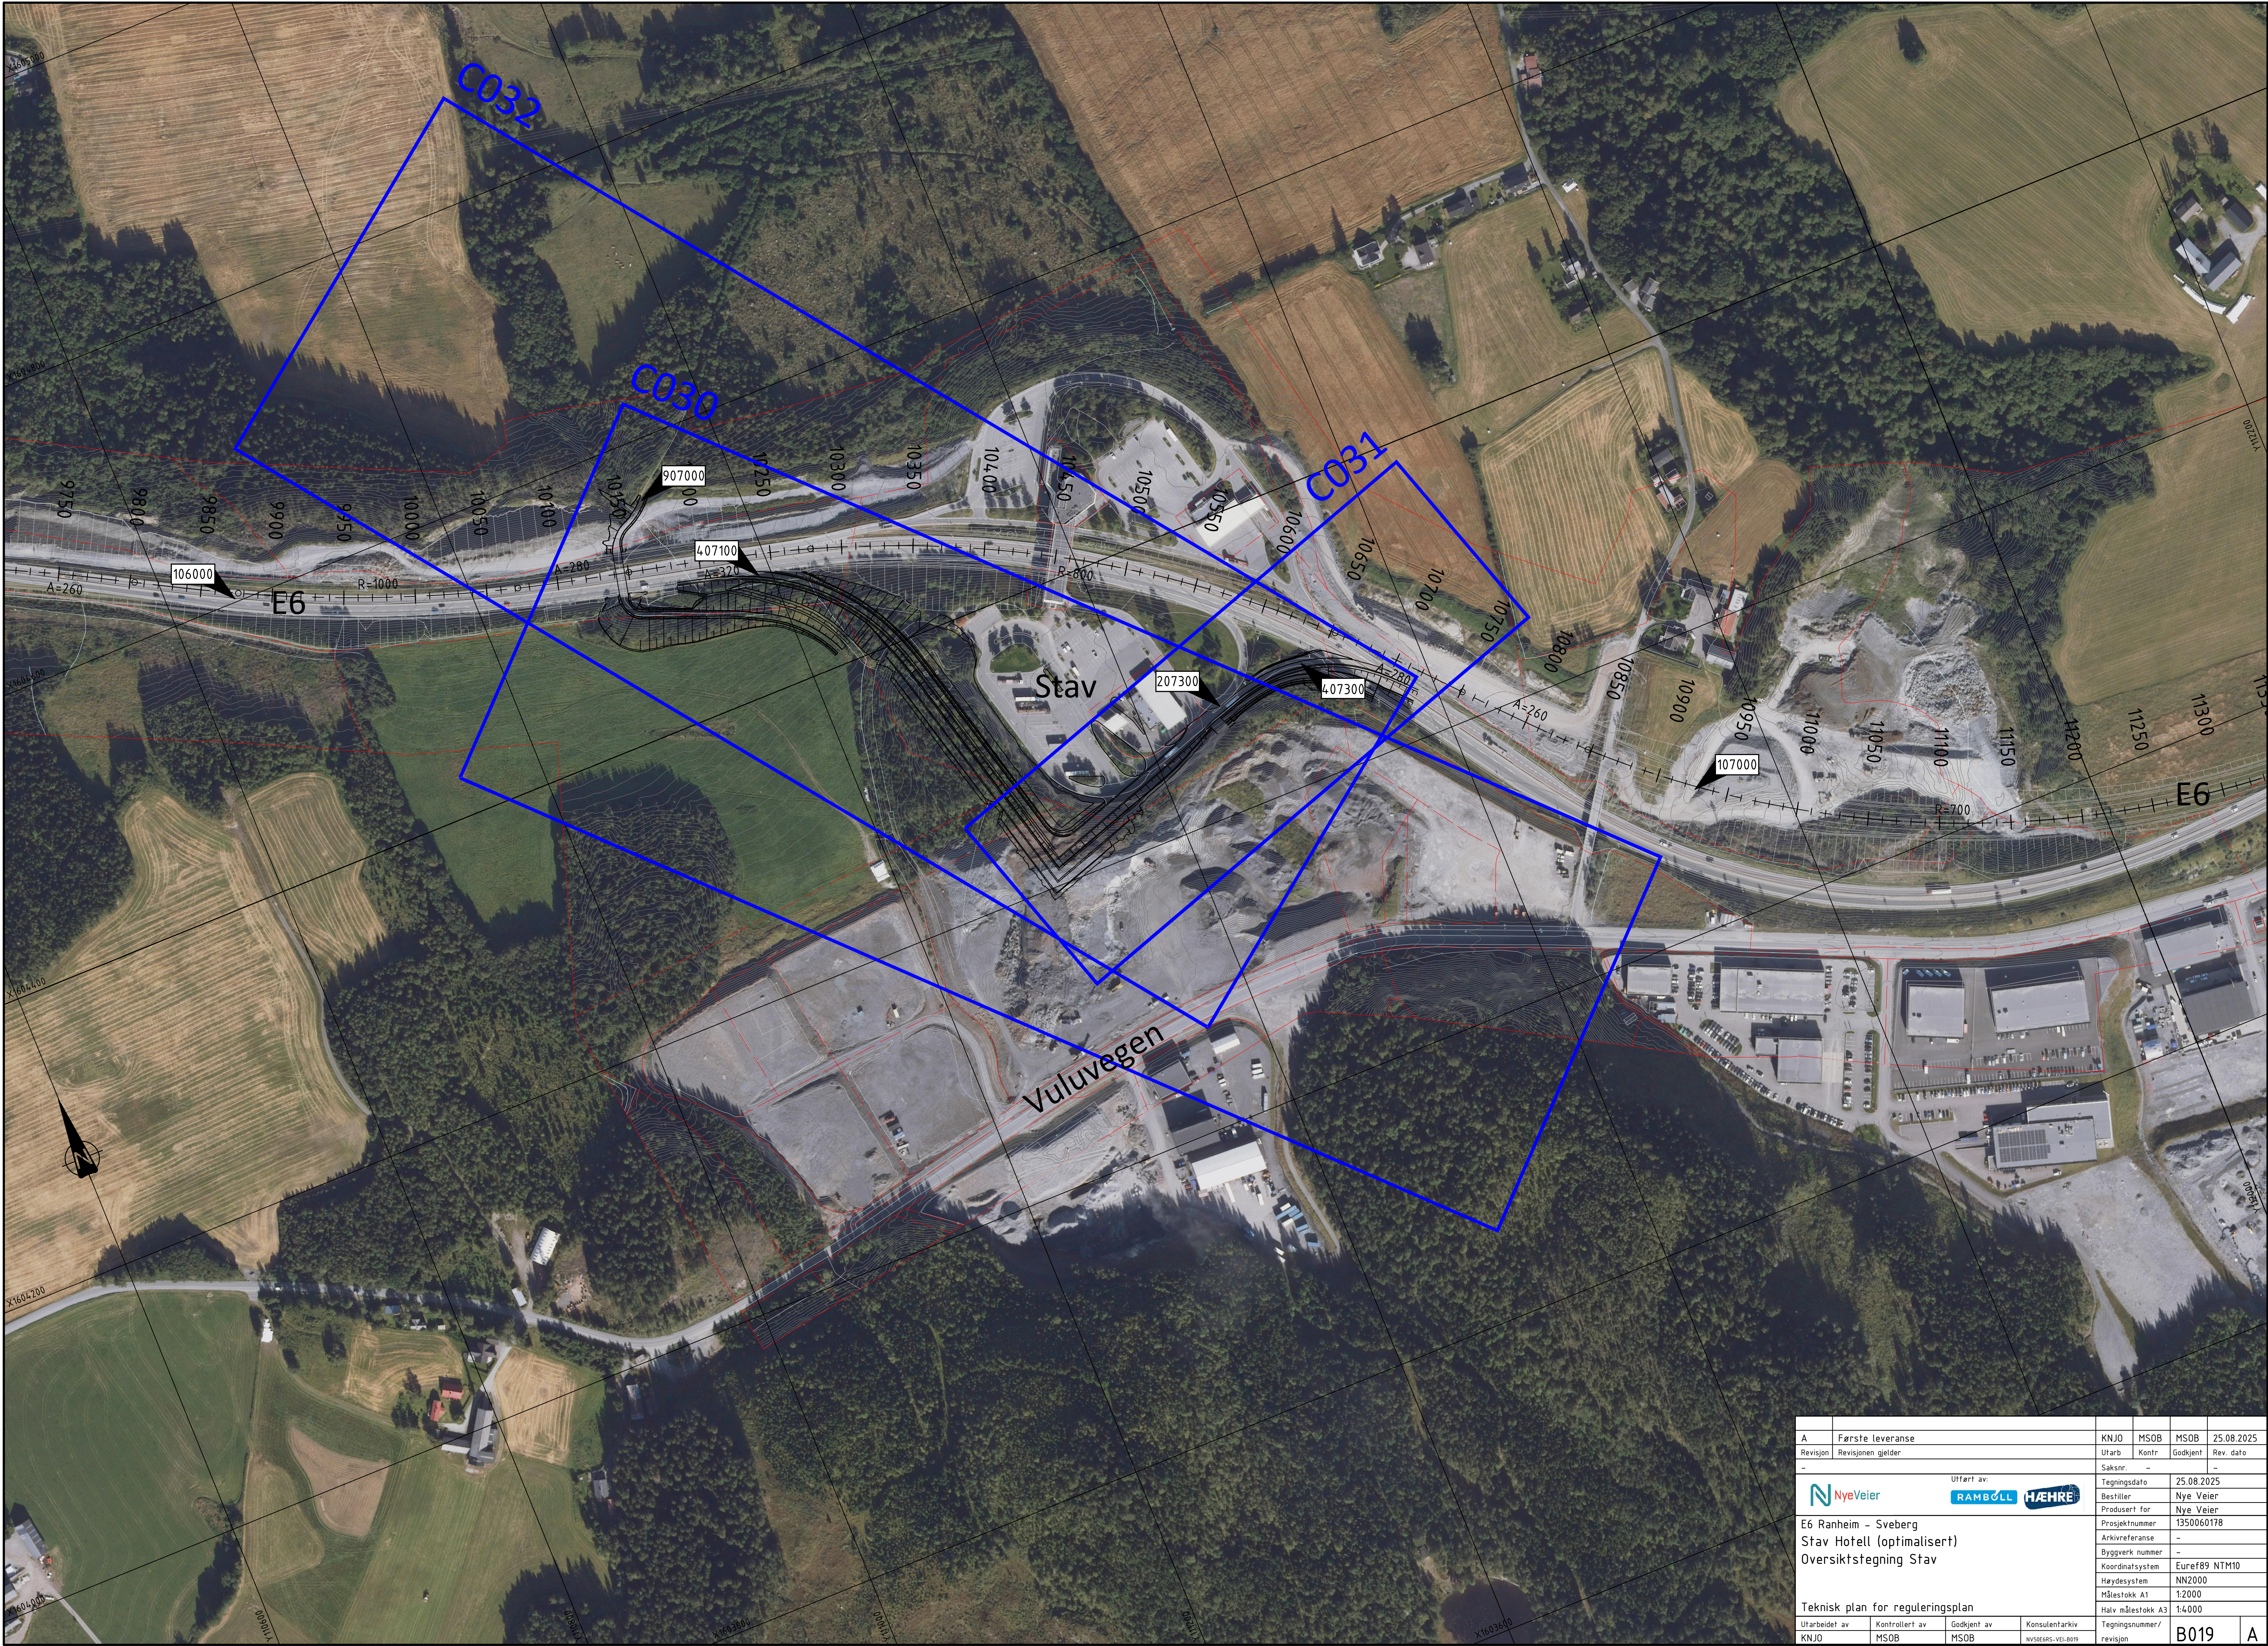

A	Første leveranse	KNJO	MSOB	MSOB	25.08.2025
Revisjon	Revisjonen gjelder	Utarb	Kontr	Godkjent	Rev. dato
-		Saksnr.	-		-
Utført av:		Tegningsdato		25.08.2025	
		 		Bestiller Nye Veier	
E6 Ranheim - Sveberg		Produsert for		Nye Veier	
Stav Hotell (optimalisert)		Prosjektnummer		1350060178	
Oversiktstegning Stav		Arkivreferanse		-	
		Byggverk nummer		-	
		Koordinatsystem		Euref89 NTM10	
		Høydesystem		NN2000	
		Målestokk A1		1:2000	
		Halv målestokk A3		1:4000	
Teknisk plan for reguleringsplan					
Utarbeidet av	Kontrollert av	Godkjent av	Konsulentarkiv		
KNJO	MSOB	MSOB	KNVSEANS-VEI-809		
			Tegningsnummer/ revisjon		B019
					A