


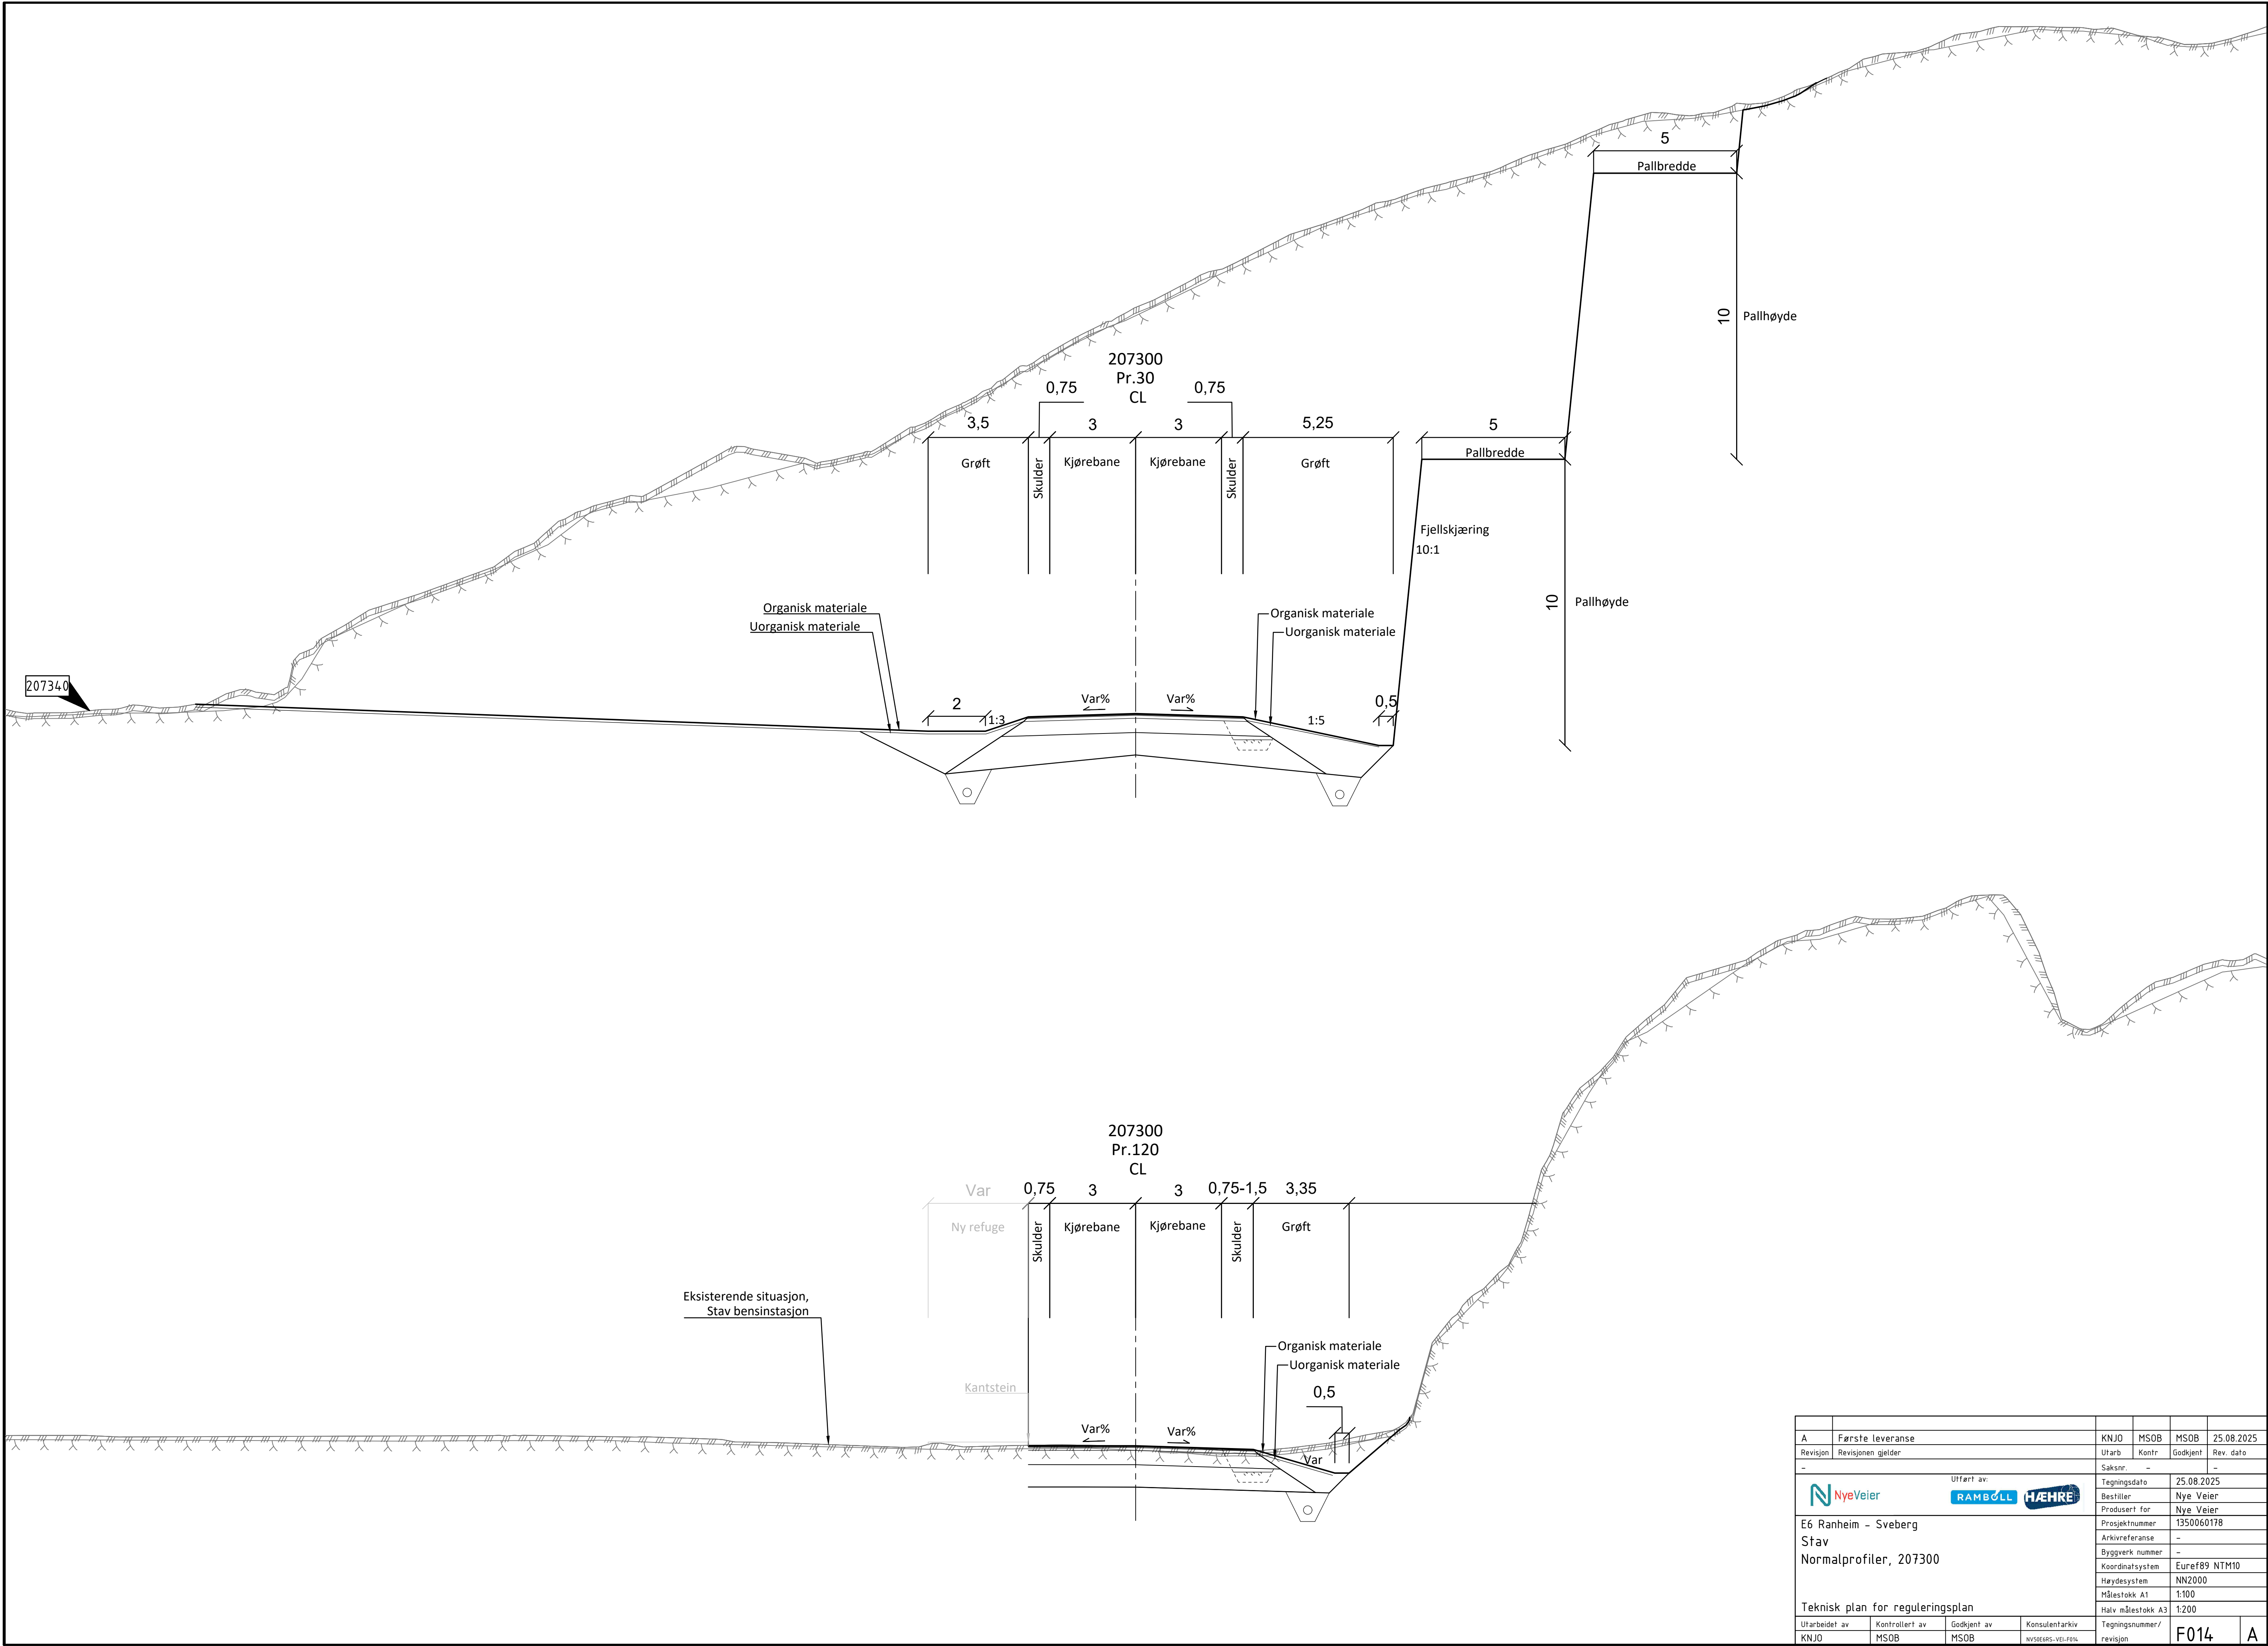

A	Første leveranse		KNJO	MSOB	MSOB	25.08.2025
Revisjon	Revisjonen gjelder		Utarb	Kontr	Godkjent	Rev. dato
-			Saksnr.	-		-
Utført av:			Tegningsdato		25.08.2025	
			Bestiller		Nye Veier	
			Produsert for		Nye Veier	
			Prosjektnummer		1350060178	
E6 Ranheim - Sveberg Stav Normalprofiler, 207300			Arkivreferanse		-	
			Byggverk nummer		-	
			Koordinatsystem		Euref89 NTM10	
			Høydesystem		NN2000	
			Målestokk A1		1:100	
Teknisk plan for reguleringsplan			Halv målestokk A3		1:200	
Utarbeidet av	Kontrollert av	Godkjent av	Konsulentarkiv		Tegningsnummer/ revisjon	
KNJO	MSOB	MSOB	NV50689S-VEI-F014		F014	A