


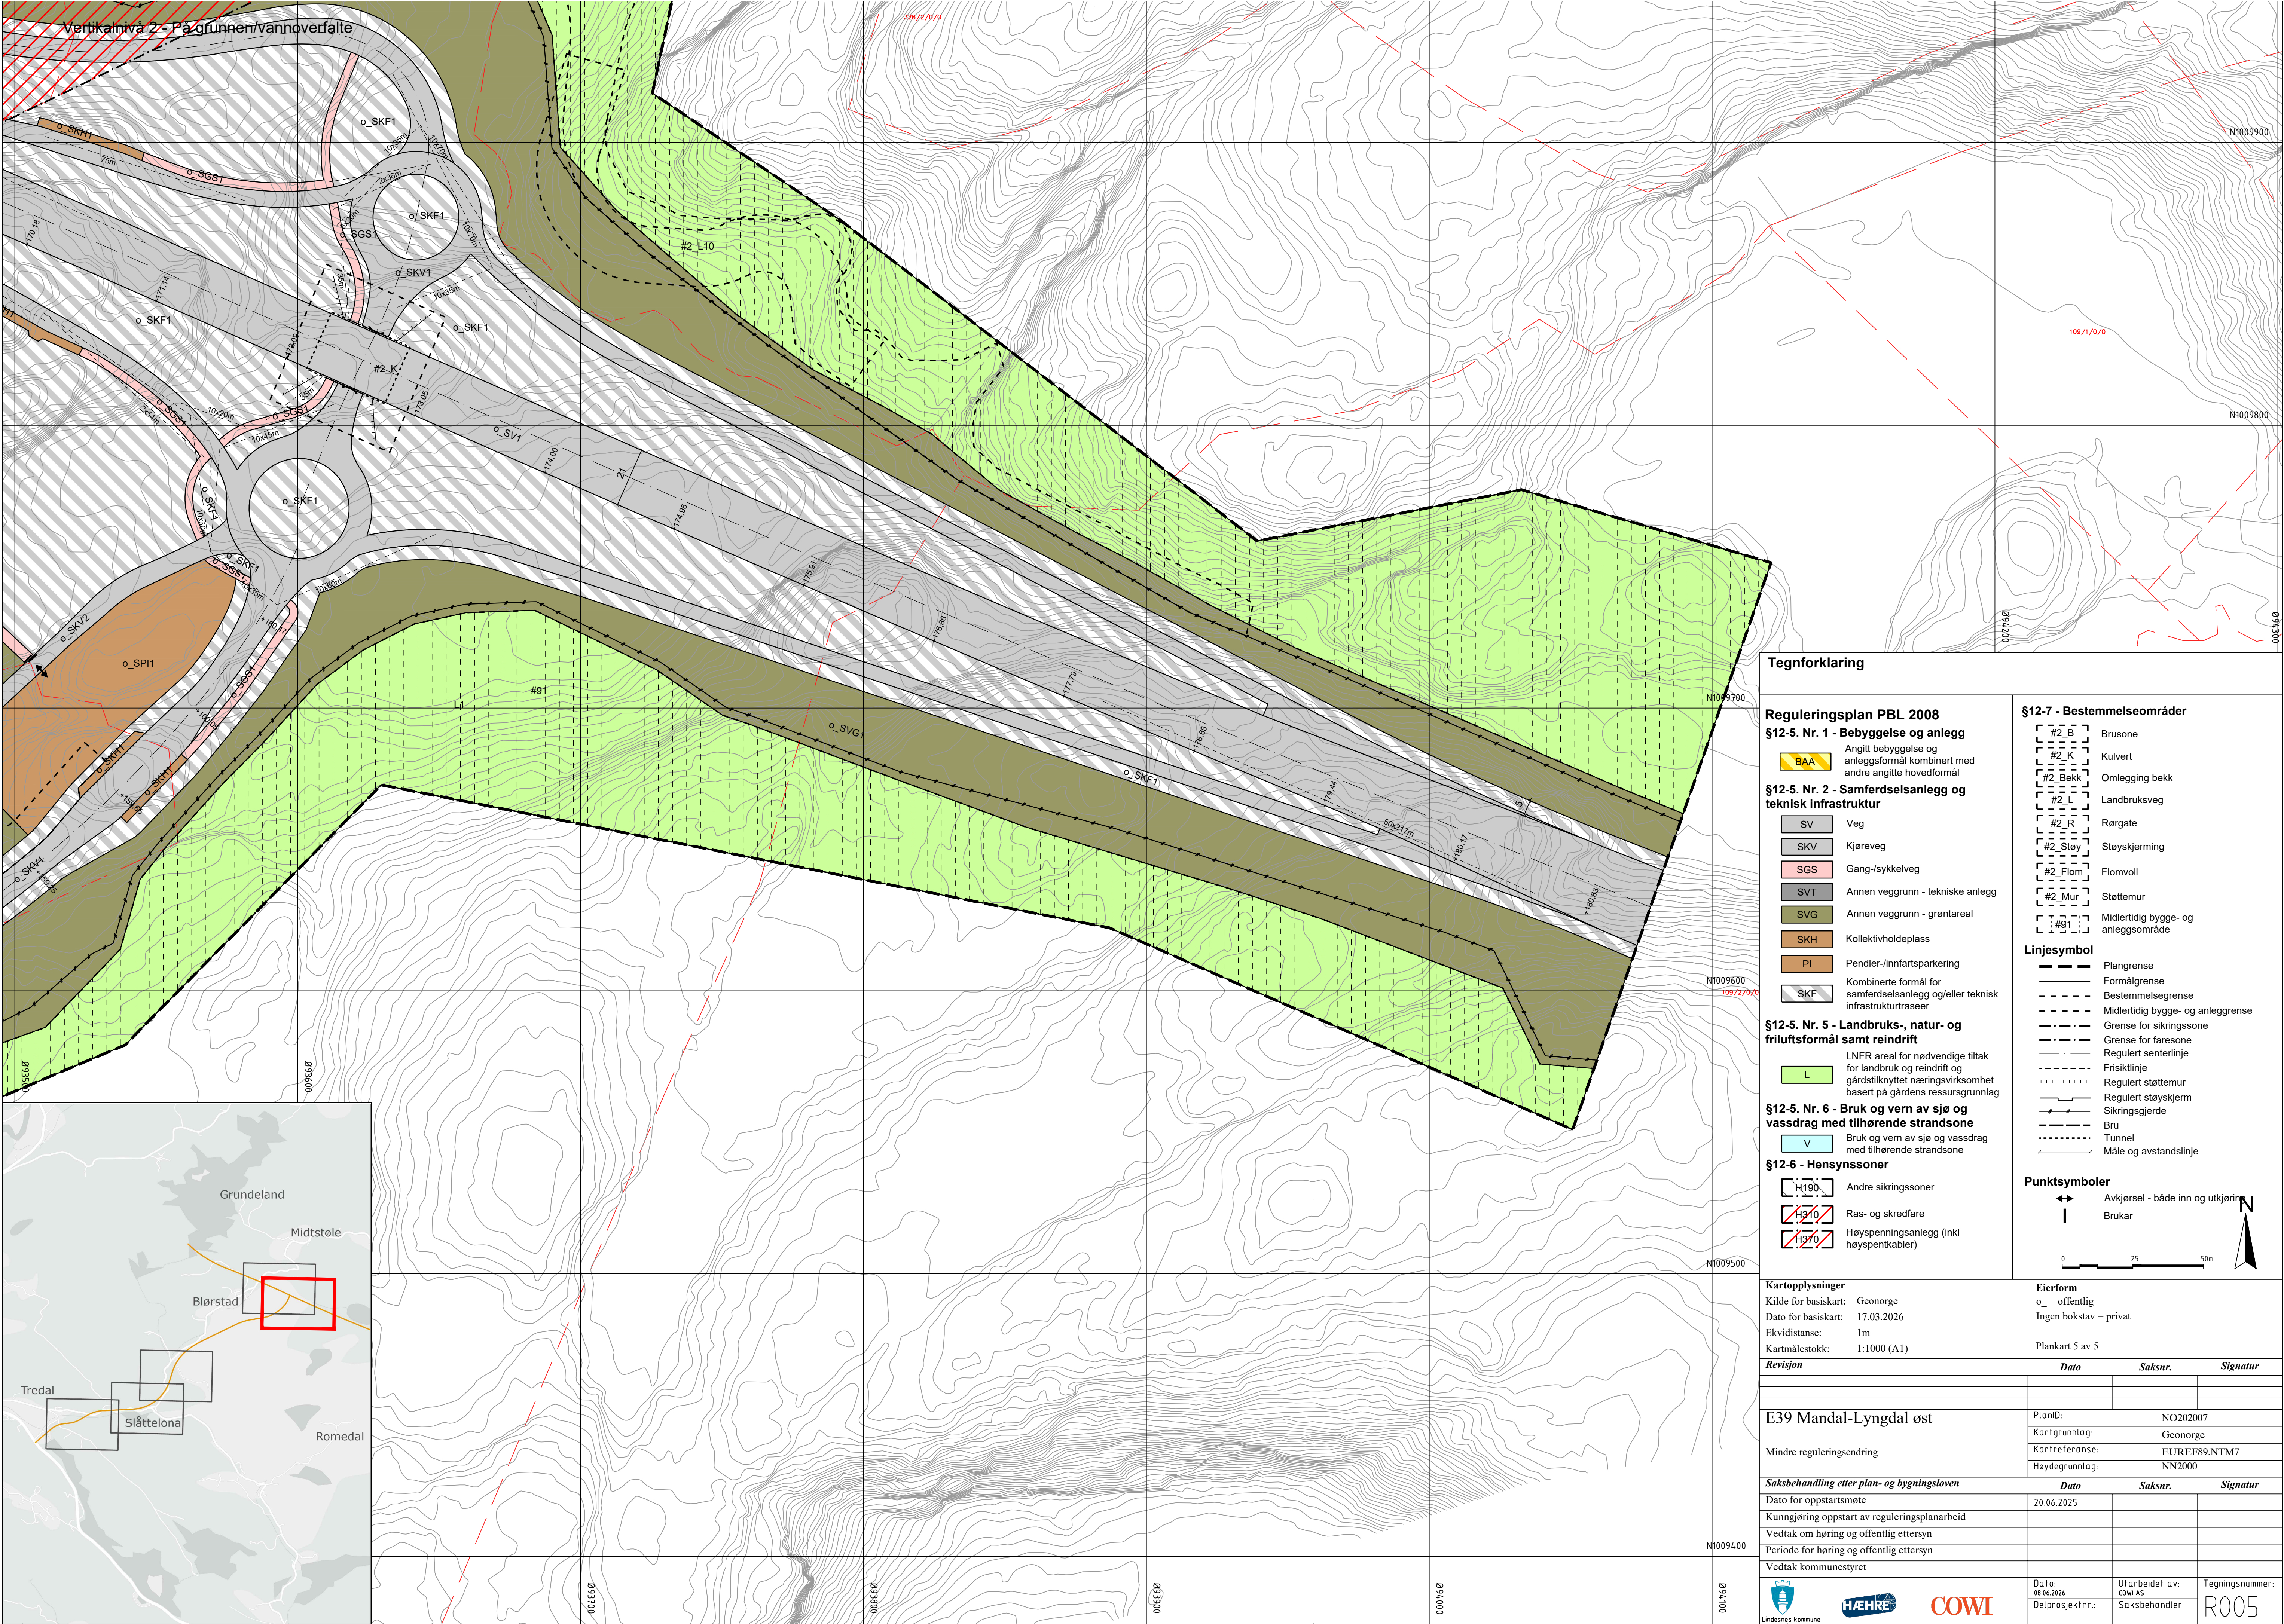

Tegnforklaring

Reguleringsplan PBL 2008

§12-5. Nr. 1 - Bebyggelse og anlegg
Angitt bebyggelse og anleggsformål kombinert med andre angitte hovedformål

§12-5. Nr. 2 - Samferdselsanlegg og teknisk infrastruktur

- SV Veg
- SKV Kjøreveg
- SGS Gang-/sykkelveg
- SVT Annen veggrunn - tekniske anlegg
- SVG Annen veggrunn - grøntareal
- SKH Kollektivholdeplass
- PI Pendler-/innfartsparkering
- SKF Kombinerte formål for samferdselsanlegg og/eller teknisk infrastrukturtraseer

§12-5. Nr. 5 - Landbruks-, natur- og friluftsfomål samt reindrift
LNFR areal for nødvendige tiltak for landbruk og reindrift og gårdstilknyttet næringsvirksomhet basert på gårdens ressursgrunnlag

§12-5. Nr. 6 - Bruk og vern av sjø og vassdrag med tilhørende strandsone
Bruk og vern av sjø og vassdrag med tilhørende strandsone

§12-6 - Hensynssoner
Andre sikringssoner
Ras- og skredfare
Høyspenningsanlegg (inkl høyspentkabler)

§12-7 - Bestemmelseområder

- #2_B Brusone
- #2_K Kulvert
- #2_Bekk Omlegging bekk
- #2_L Landbruksveg
- #2_R Rørgate
- #2_Støy Støyskjerming
- #2_Flom Flomvoll
- #2_Mur Støttemur
- #2_Midlertidig bygge- og anleggsområde

Linjesymbol

- Plangrense
- Formålgrense
- Bestemmelsegrense
- Midlertidig bygge- og anleggsrense
- Grense for sikringssoner
- Grense for faresone
- Regulert senterlinje
- Friskitlinje
- Regulert støttemur
- Regulert støyskjerm
- Sikringsgjerd
- Bru
- Tunnel
- Måle og avstandslinje

Punktsymboler

- Avkjørsel - både inn og utkjøring
- Brukar

Kartopplysninger

Kilde for basiskart: Geonorge
Dato for basiskart: 17.03.2026
Ekvidistanse: 1m
Kartmålestokk: 1:1000 (A1)

Revisjon

	Dato	Saksnr.	Signatur
--	------	---------	----------

E39 Mandal-Lyngdal øst

Mindre reguleringsendring

Saksbehandling etter plan- og bygningsloven

Dato for oppstartsmøte

Kunngjøring oppstart av reguleringsplanarbeid

Vedtak om høring og offentlig ettersyn

Periode for høring og offentlig ettersyn

Vedtak kommunestyret

Dato: 08.06.2026

Delprosjektnr.: COWI AS

Utarbeidet av: Saksbehandler

Tegningsnummer: R005

Lindesnes kommune

HÆRE

COWI