


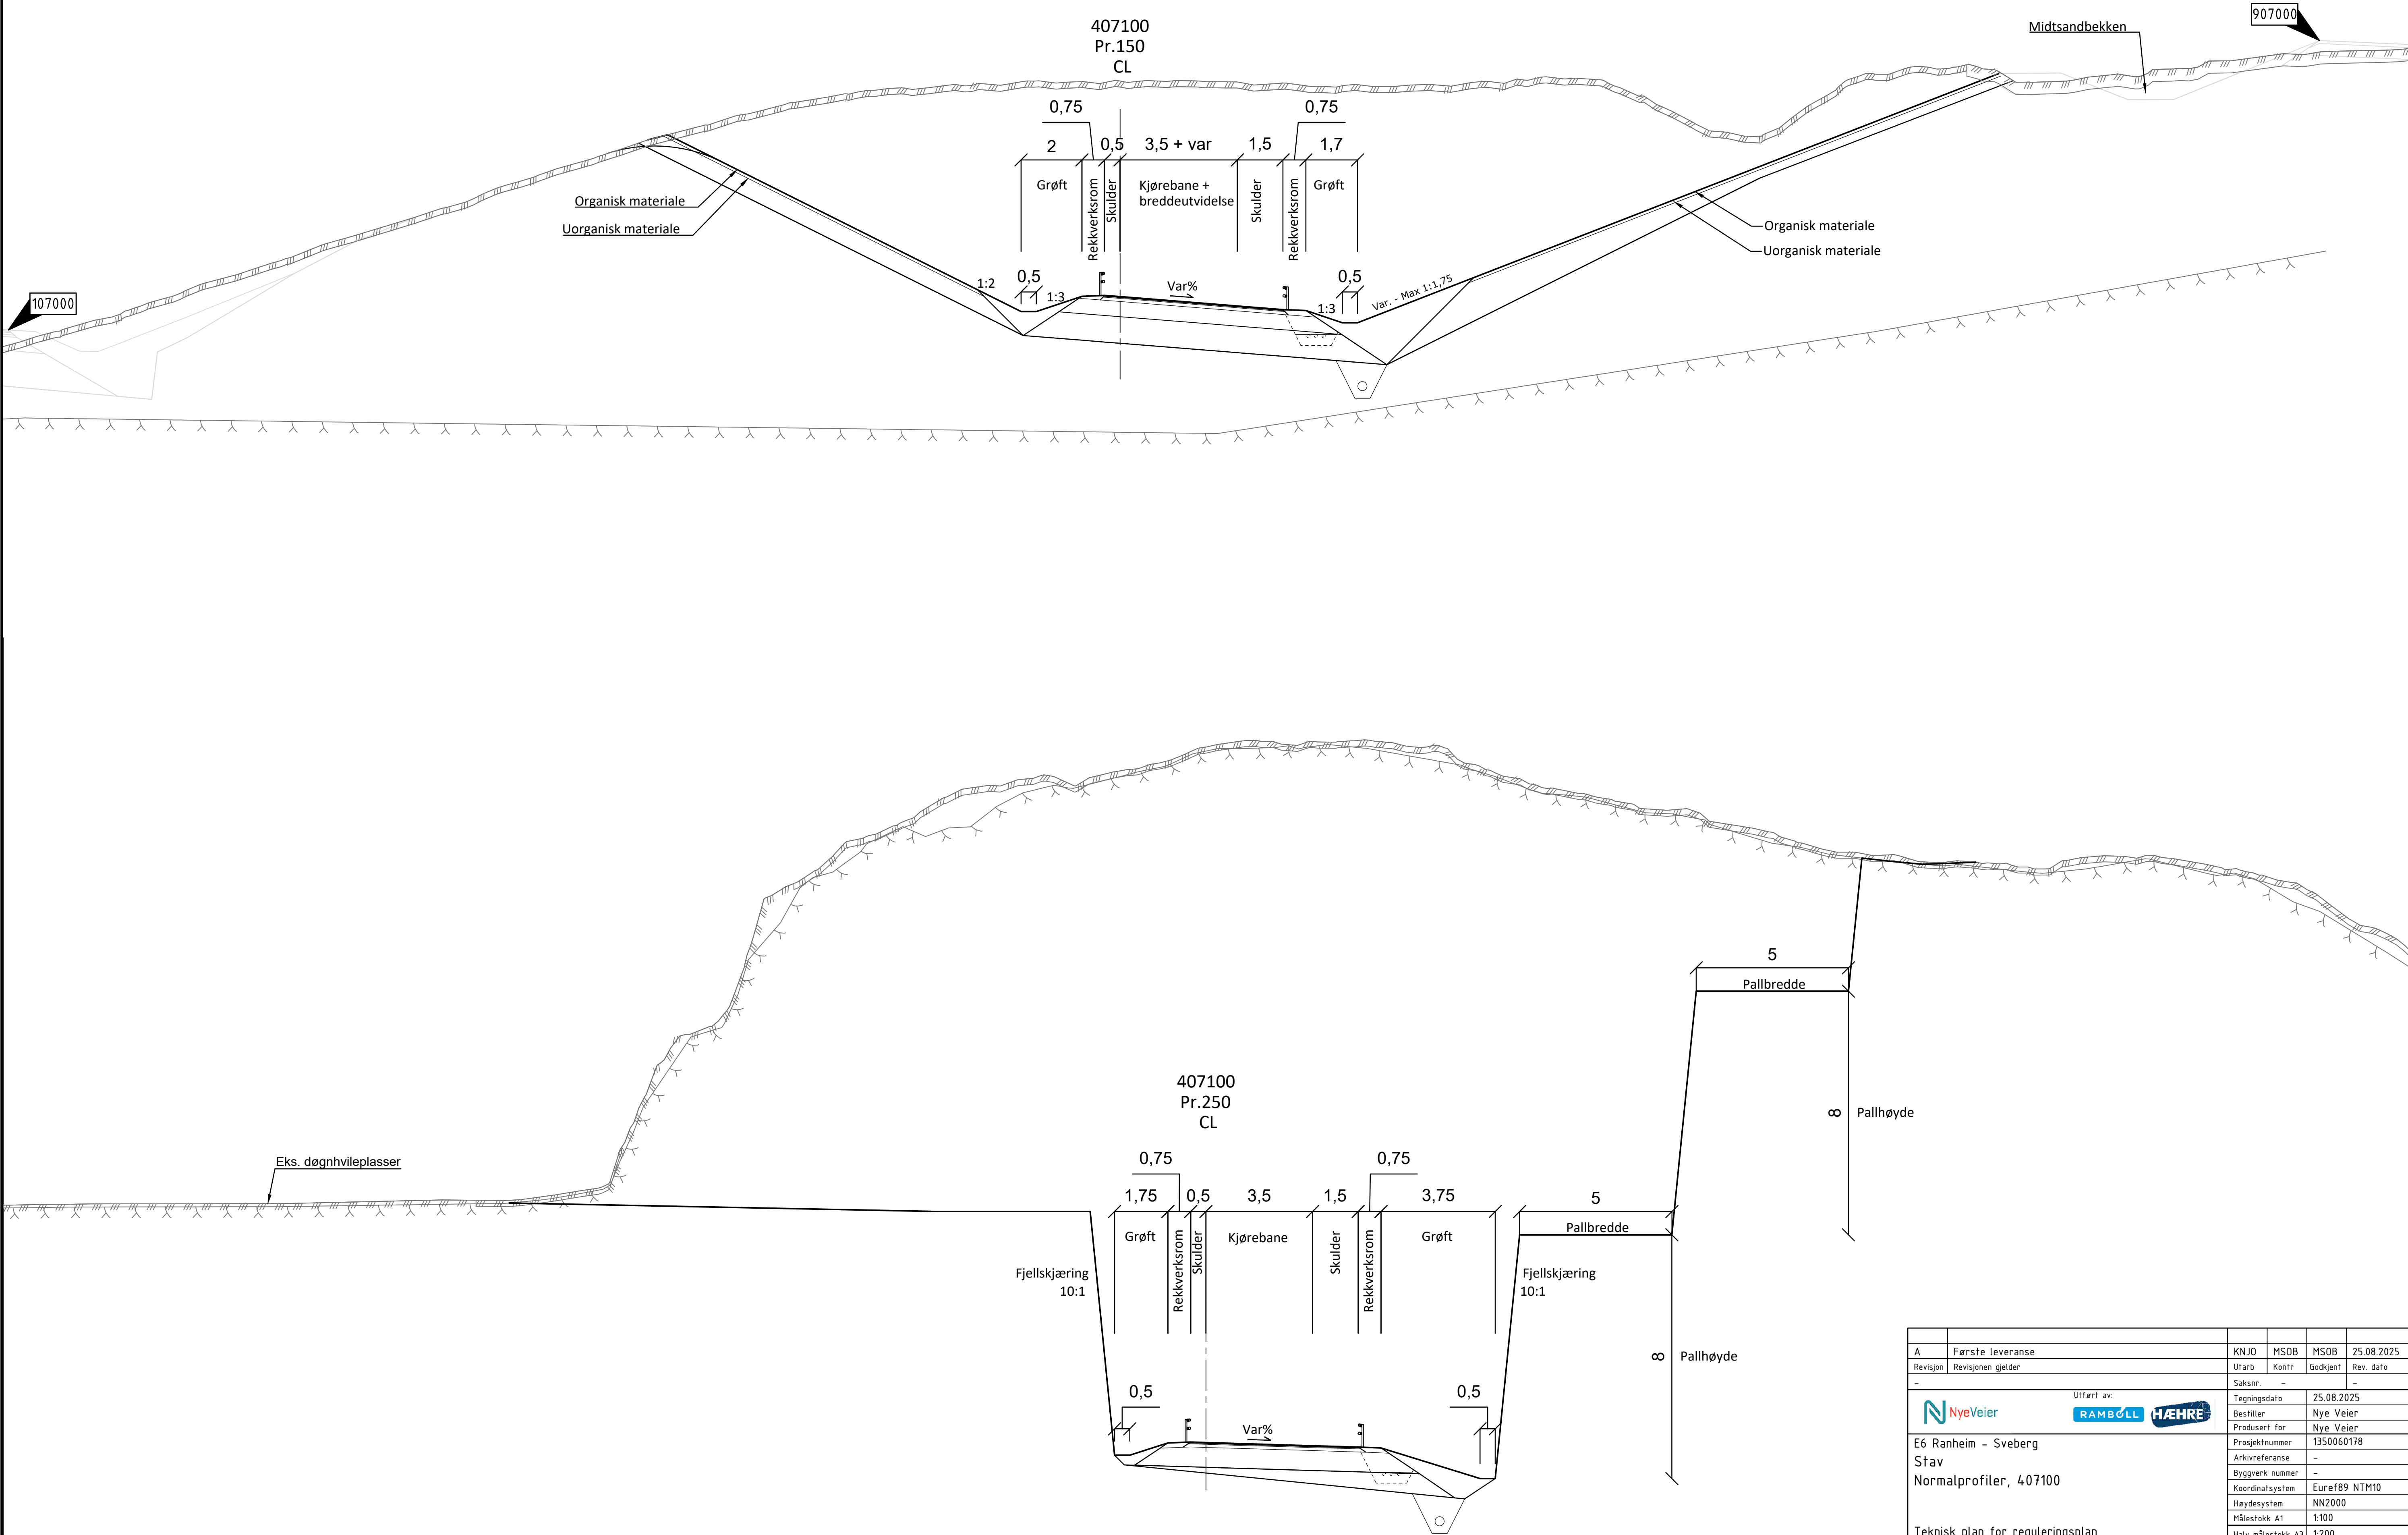

|   |                    |             |                   |  |                   |       |               |            |
|---|--------------------|-------------|-------------------|--|-------------------|-------|---------------|------------|
| A   | Første leveranse   |             |                   |  | KNJO              | MSOB  | MSOB          | 25.08.2025 |
| Revisjon   | Revisjonen gjelder |             |                   |  | Utarb             | Kontr | Godkjent      | Rev. dato  |
| -   |                    |             |                   |  | Saksnr.           | -     |               | -          |
| Utført av:                                                                             |                    |             |                   |  | Tegningsdato      |       | 25.08.2025    |            |
|   |                    |             |                   |  | Bestiller         |       | Nye Veier     |            |
| E6 Ranheim - Sveberg<br>Stav<br>Normalprofiler, 407100   |                    |             |                   |  | Produsert for     |       | Nye Veier     |            |
|   |                    |             |                   |  | Prosjektnummer    |       | 1350060178    |            |
|   |                    |             |                   |  | Arkivreferanse    |       | -             |            |
|   |                    |             |                   |  | Byggverk nummer   |       | -             |            |
|   |                    |             |                   |  | Koordinatsystem   |       | Euref89 NTM10 |            |
|   |                    |             |                   |  | Høydesystem       |       | NN2000        |            |
| Teknisk plan for reguleringsplan   |                    |             |                   |  | Målestokk A1      |       | 1:100         |            |
|   |                    |             |                   |  | Halv målestokk A3 |       | 1:200         |            |
|   |                    |             |                   |  |                   |       |               |            |
| Utarbeidet av   | Kontrollert av     | Godkjent av | Konsulentarkiv    |  | Tegningsnummer/   |       | F013          |            |
| KNJO   | MSOB               | MSOB        | NV506885-VEL-F013 |  | revisjon          |       | A             |            |